

УТВЕРЖДЕНА**Постановлением Администрации**

(наименование документа об утверждении, включая наименование
Партизанского городского округа Приморского края
 органов государственной власти или органов местного самоуправления,
 принявших решение об утверждении схемы или подписавших
 соглашение о перераспределении земельных участков)
 от 01.09.23 № 1967-па

**Схема расположения земельного участка на кадастровом плане территории
 Перераспределение земельного участка с кадастровым номером 25:33:180113:11583 и
 земель, находящихся в государственной или муниципальной собственности**

1. Кадастровый квартал: **25:33:180113**
2. Местоположение земельного участка: установлено примерно в 28 м по направлению на северо-восток относительно ориентира, расположенного за пределами границ земельного участка. Ориентир – многоквартирный жилой дом. Почтовый адрес ориентира:
**Российская Федерация, Приморский край, Партизанский городской округ,
 г.Партизанск, ул. Ленинская, д.20**
3. Условный номер земельного участка: **:ЗУ1**
4. Площадь земельного участка с кадастровым номером **25:33:180113:11583: 40 кв.м**
5. Площадь земельного участка: **40 кв.м**
6. Категория земель: **Земли населенных пунктов**
7. Разрешенное использование: **Хранение автотранспорта (2.7.1, условно разрешенный)**
8. Наименование территориальной зоны по ПЗЗ: **Ц1 - Зона общественно-деловая центральная**
9. Доступ к образуемому земельному участку осуществляется через земли общего пользования

Список координат характерных точек земельного участка

:ЗУ1		
Система координат МСК-25, зона 2		
Обозначение характерных точек границ	Координаты, м	
	X	Y
1	2	3
1	359613.46	2251518.73
2	359616.37	2251515.11
3	359617.22	2251514.98
4	359621.59	2251517.94
5	359622.37	2251518.47
6	359619.26	2251523.54
1	359613.46	2251518.73

Приложение 1 - Графическое изображение к схеме границ земельного участка

Схему составил:
 инженер-землеустроитель

 (должность)

директор ООО «ГЕО-ПЛЮС»

 (должность)



С.Д. Черепанов


 (Ф.И.О.)

В.И. Стрельников

 (Ф.И.О.)

«28» августа 2023г.

Графическое изображение к схеме границ земельного участка

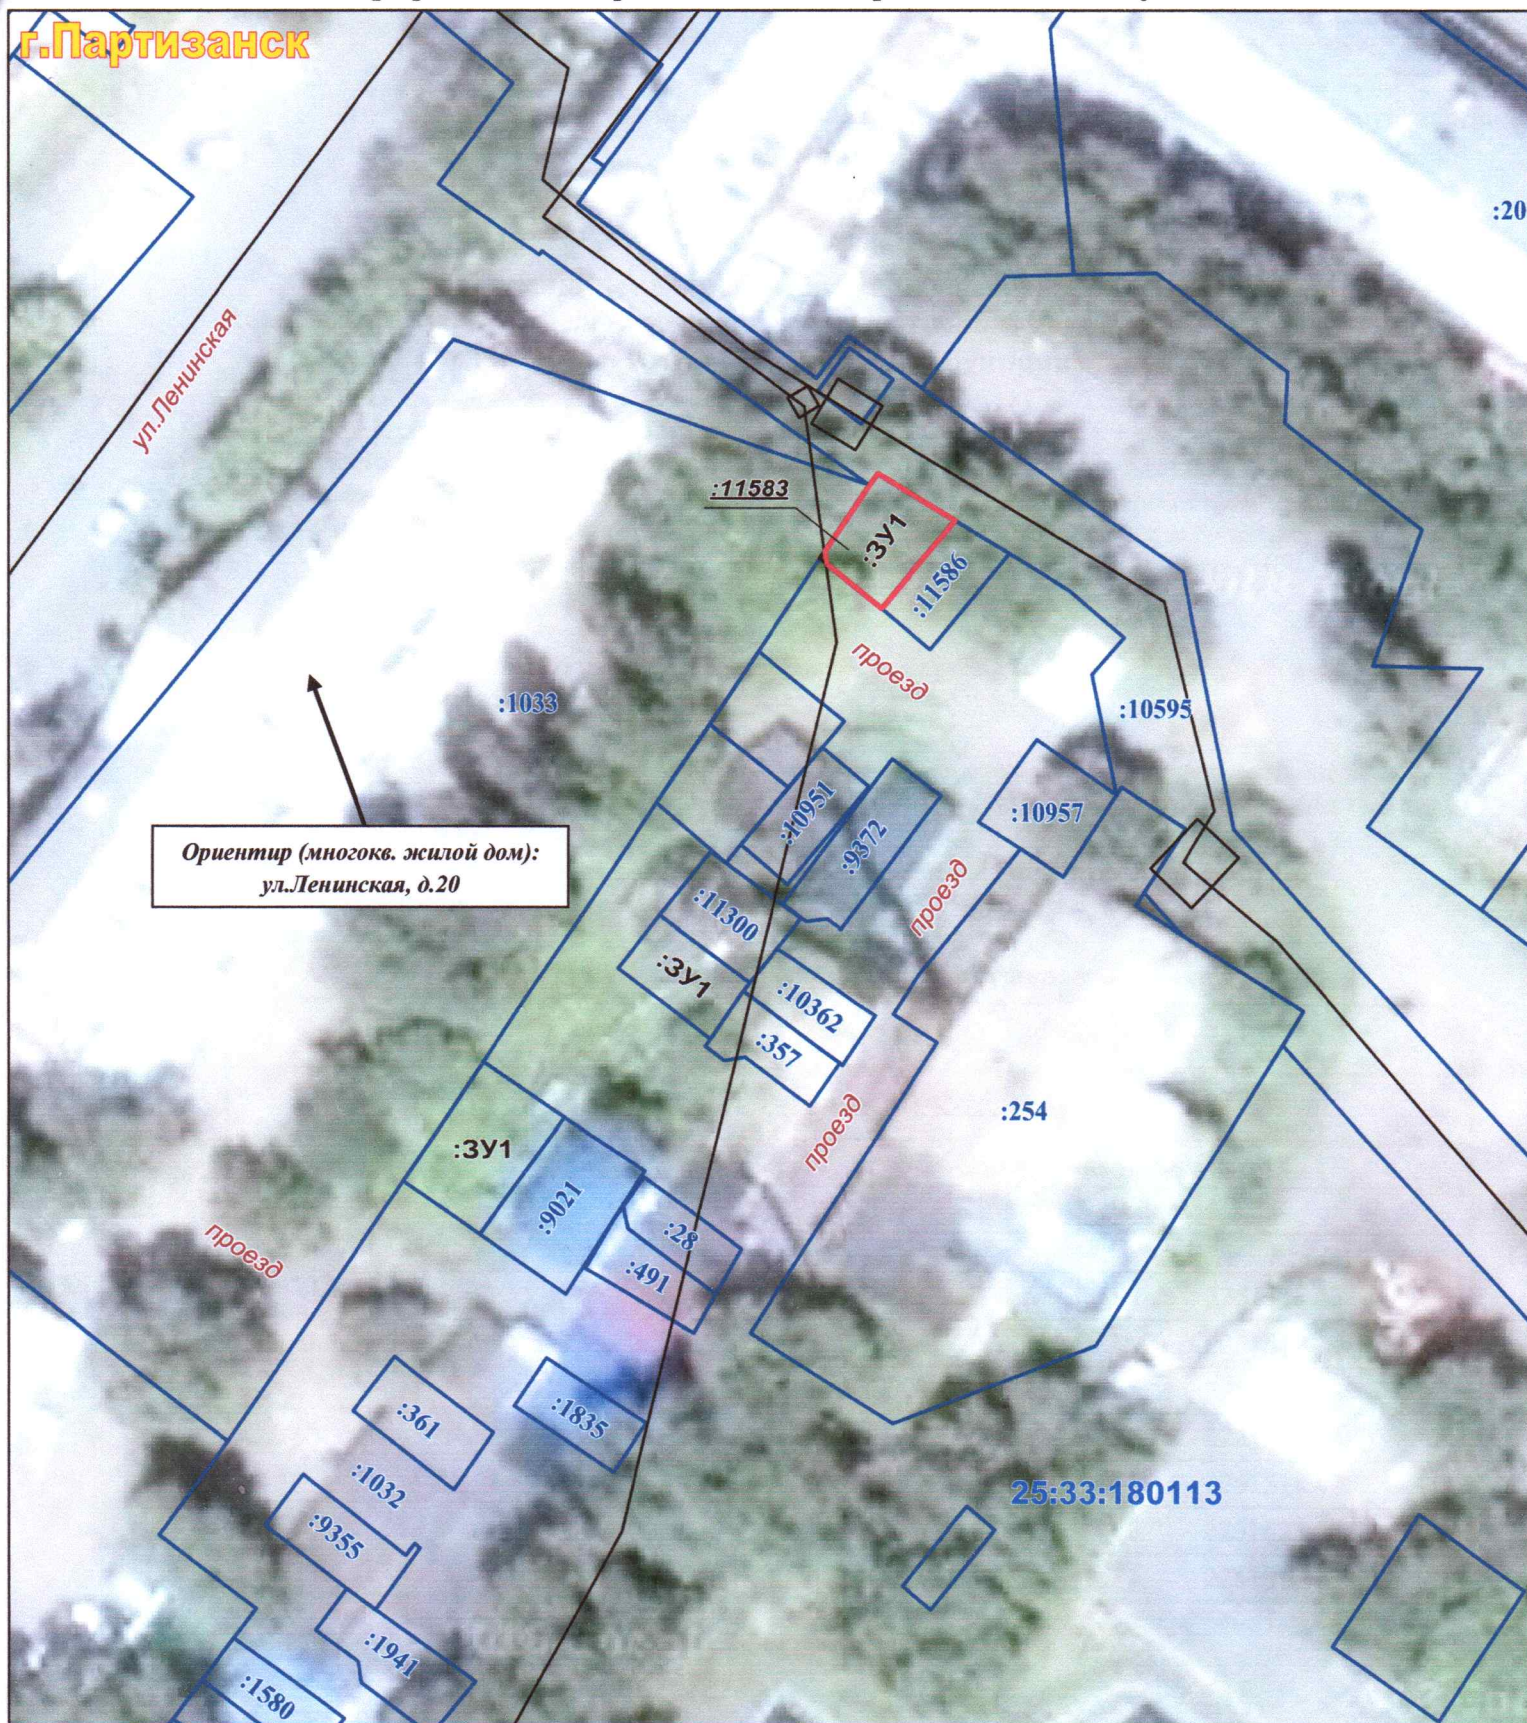

Масштаб 1:1000

Условные обозначения

- - образуемый земельный участок
- - земельные участки по сведениям из ЕГРН
- - объекты капитального строительства - сооружения по сведениям из ЕГРН
- :11583 - земельный участок, прекращающий свое существование
- 25:33:180113 - учётный номер кадастрового квартала
- :11586 - кадастровый номер земельного участка